

HOTĂRÂREA NR. 39

Privind includerea în domeniului privat al comunei Racovița, județul Vâlcea, a unui bun imobil teren

Consiliul Local Racovița, județul Vâlcea, întrunit în sesiune ordinară din data de 31.05.2023 la care participă un număr de 10 consilieri din numărul total de unsprezece.

Având în vedere dispozițiile Ordinului Prefectului Județul Vâlcea, cu nr. 685 din 31.10.2020 privitor la constatarea îndeplinirii condițiilor legale de constituire a Consiliului Local Racovița, județul Vâlcea.

Prevederile Cartei europene a autonomiei locale, adoptată la Strasbourg la 15 octombrie 1985 și ratificată prin Legea nr. 199/1997.

Luând act de conținutul raportului de specialitate, cu nr. înreg. 4132 din 23.05.2023, al Compartimentului Taxe și Impozite și Achiziții Publice din cadrul Primăriei Comunei Racovița, județul Vâlcea, privind includerea în domeniului privat al comunei Racovița, județul Vâlcea, a unui bun imobil teren, expunerea de motive cu nr. înreg. 3212 din 23.05.2023 precum și de referatul, cu nr. înreg. 3208 din 23.05.2023, al domnului primar al Comunei Racovița, în calitate sa de inițiator.

Ținând seama de rapoartele cuprinzând avizele favorabile ale comisiilor de specialitate ale Consiliului Local Racovița, județul Vâlcea, cu nr. înreg. 3383, 3384, 3385 din 31.05.2023 și avizul de legalitate al secretarului general al comunei Racovița, cu nr. înreg. 3386 din 31.05.2023.

Văzând că domnul consilier local, Zamfirescu Florin Alexandru, este președinte de sesiune, conform H.C.L. Racovița nr. 29 din 27.04.2023.

Luând în considerare prevederile art. 7 alin. (2), art. 552, art. 553 alin. (1) și alin. (4), art. 557 alin. (2), art. 888 din Noul Cod Civil al României adoptat prin Legea nr. 287/2009, republicat (r1), cu modificările și completările ulterioare, art. 41 alin. (5²) Legea nr. 7/1996 a cadastrului și a publicității imobiliare, republicată, (r3), cu modificările și completările ulterioare și Ordinului nr. 600/2023 pentru aprobarea Regulamentului de recepție și înscriere în evidențele de cadastru și carte funciară.

În conformitate cu prevederile art. 129 alin. (2) lit. c) și alin. (14), art. 139 alin. (1) și alin. (3) lit. g), art. 354 și ale art. 355 din O.U.G nr. 57/2019 privind Codul administrativ, cu modificările și completările ulterioare.

În temeiul dispozițiilor art. 196 alin. (1) lit. a) din O.U.G. nr. 57/2019 privind Codul administrativ, cu modificările și completările ulterioare, cu un număr de 10 voturi "pentru", 0 "împotriva" și 0 "abțineri", se adoptă următoarea:

HOTĂRÂRE

Art. 1. Se aprobă includerea în domeniului privat al comunei Racovița, județul Vâlcea, a unui bun imobil teren, conform anexei nr. 1 care face parte integrantă din prezenta hotărâre.

Art. 2. Bunul imobil teren prevăzut la art. 1 urmează să fie înscris în Cartea Funciară a Comunei Racovița, județul Vâlcea.

Art. 3. Se împuternicește Primarul Comunei Racovița, județul Vâlcea, prin Compartimentul Taxe și Impozite și Achiziții Publice din cadrul Primăriei Comunei Racovița, județul Vâlcea, pentru răspunderea și aducerea la îndeplinire a prevederilor ce decurg din prezenta hotărâre.

Art. 4. Hotărârea se aduce la cunoștință publică prin afișare la sediul primăriei și pe site-ul www.primaria-racovita.ro, comunicându-se prin grija secretarului general al comunei Racovița, județul Vâlcea:

(1) Instituției Prefectului Județului Vâlcea în vederea exercitării controlului cu privire la legalitate.

(2) Primarului și Compartimentului Taxe și Impozite și Achiziții Publice din cadrul Primăriei Comunei Racovița, județul Vâlcea.

COMUNA RACoviȚA, JUDEȚUL VÂLCEA – 31.05.2023


PREȘEDINTE DE ȘEDINȚĂ,
ZAMFIRESCU FLORIN ALEXANDRU

CONTRASEMNEAZĂ PENTRU LEGALITATE,
SECRETAR GENERAL AL COMUNEI RACoviȚA,
ANGHEL GH. IRENIU



ANEXA NR. 1 LA HCL NR. 39 DIN 31.05.2023
 PRESEDINTE DE SEDINTA
 RAMIRESCU FLORIN ALEXANDRU SECRETAR GENERAL AL COMUNITATII LOCALITARE RACOVITA
 ANGHEL GHEORGHE LAURENTIU
 SCARA 1:2000

Nr. cadastral	Suprafata masurata a terenului (mp)	Adresa imobilului
		Localitate RACOVITA, Punct AUTOSTRADA - INTRAVILAN
Nr. Carte Funciara	UNITATE ADMINISTRATIV-TERITORIALA (UAT) RACOVITA, JUDET VALCEA	

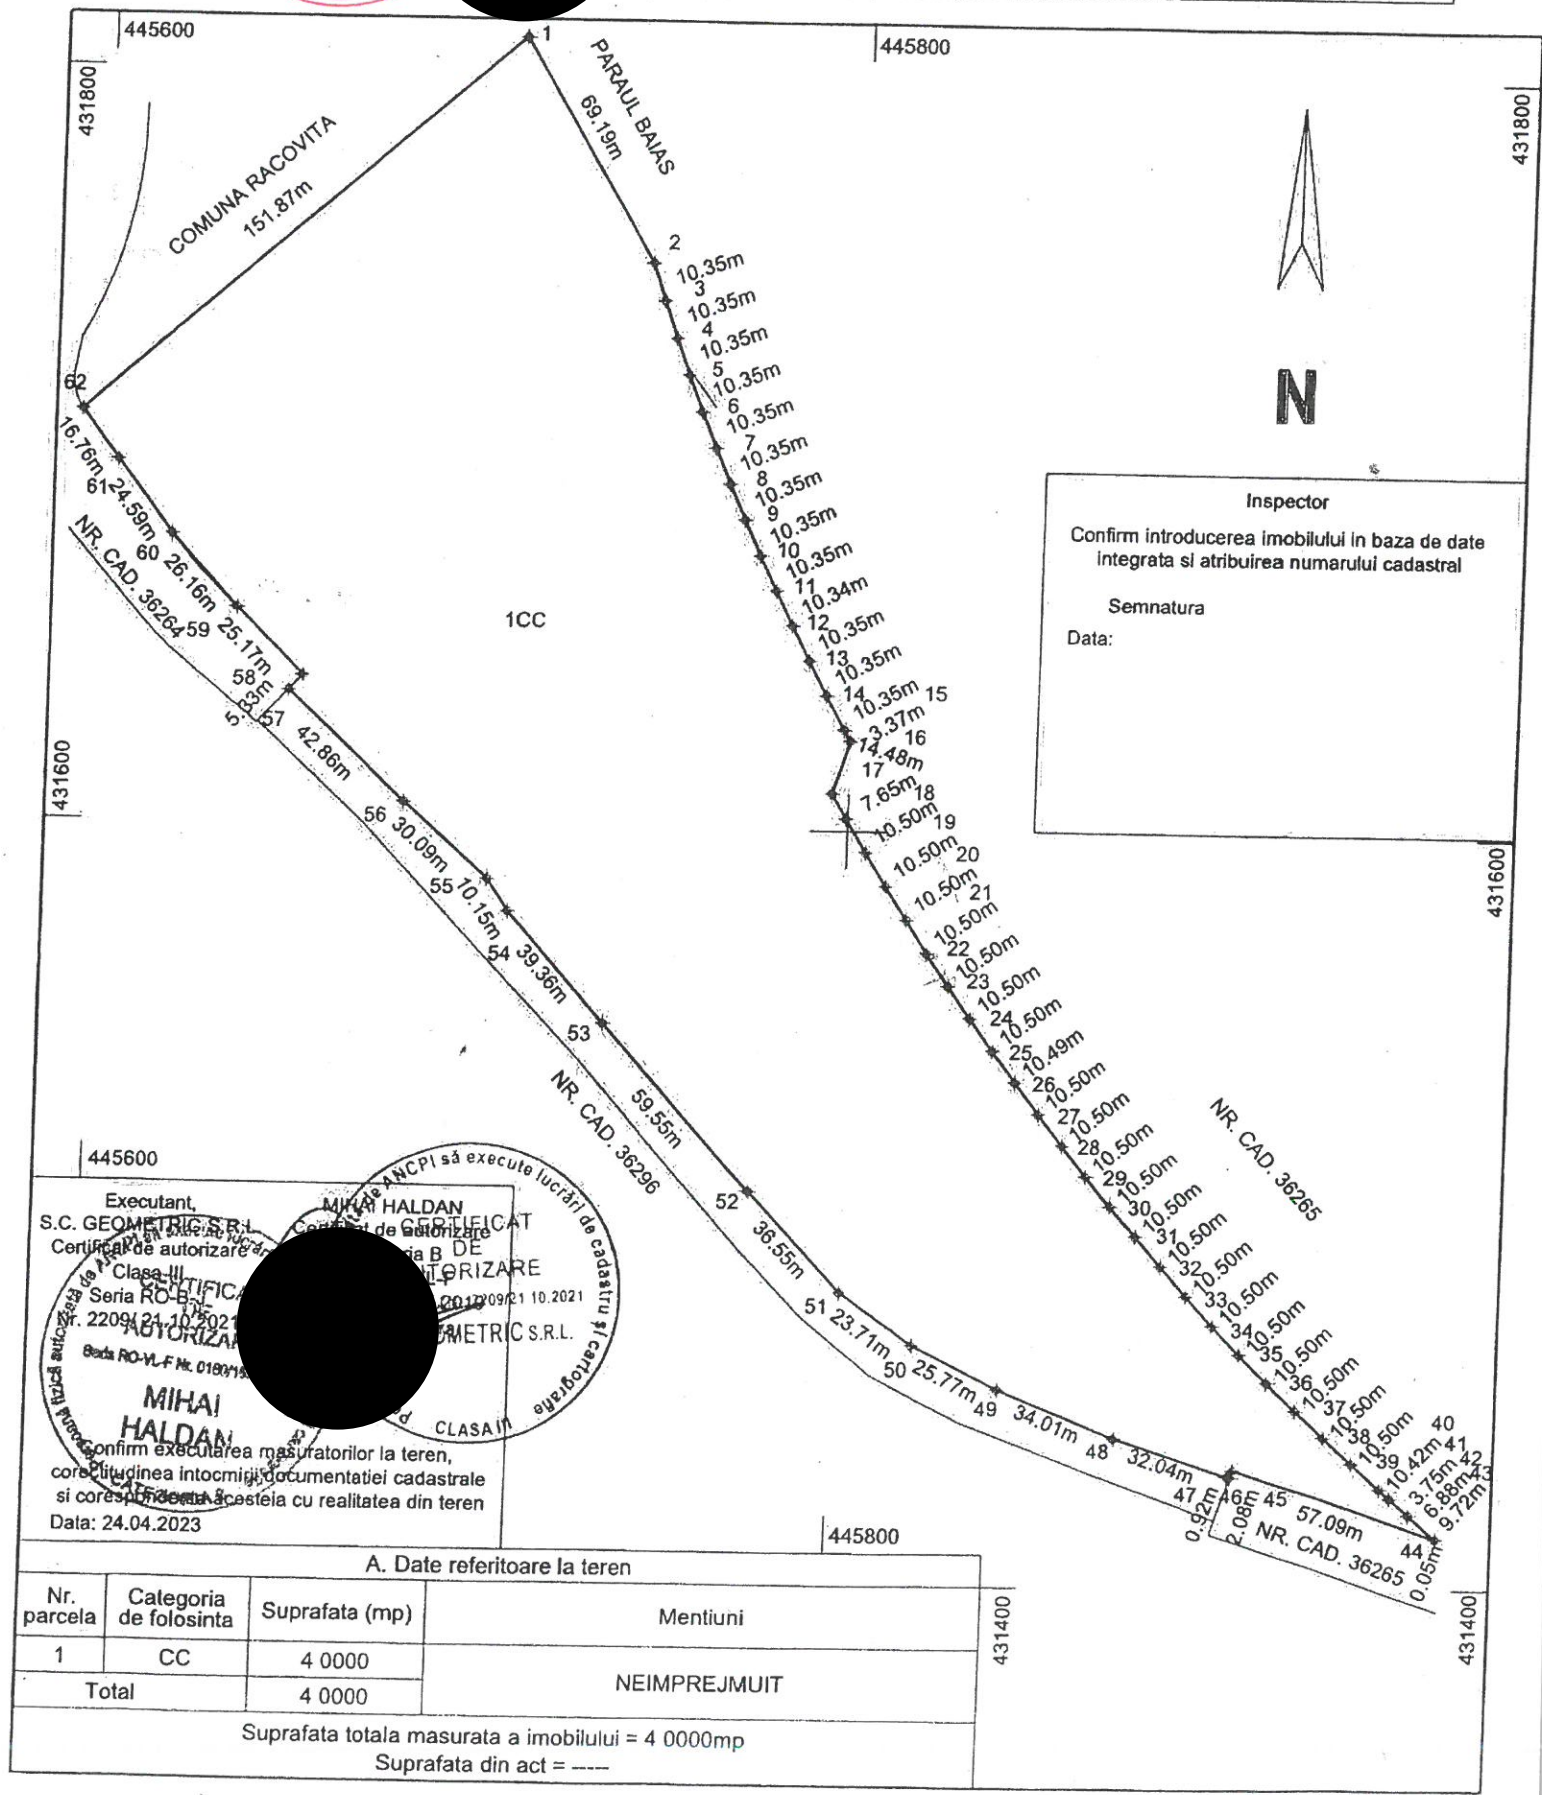

Inspector
 Confirm introducerea imobilului in baza de date
 integrata si atribuirea numarului cadastral

Semnatura
 Data:

Executant,
 S.C. GEOMETRIC S.R.L.
 Certificat de autorizare
 Clasa III
 Seria RO-B-1
 Nr. 2209/24.10.2021
 Autorizatia
 Baza RO-VL-F Nr. 0190/13

MIHAI HALDAN
 CLASA III

Confirm executarea masurarilor la teren,
 corectitudinea intocmirii documentatiei cadastrale
 si corespundenta acesteia cu realitatea din teren
 Data: 24.04.2023

A. Date referitoare la teren

Nr. parcela	Categoria de folosinta	Suprafata (mp)	Mentiuni
1	CC	4 0000	NEIMPREJMUIT
Total		4 0000	

Suprafata totala masurata a imobilului = 4 0000mp
 Suprafata din act = ---